

KV. MÅLAREN 7



# LÄGENHET 202

Våning:	2 av 3
Antal rum:	2 rok
Yta:	ca 72 m <sup>2</sup>


## Förklaringar

G = Garderob    K/F = Kyl/Frys  
ST = Städkåp    TP = Plats för tvättpelare

Placering i hus

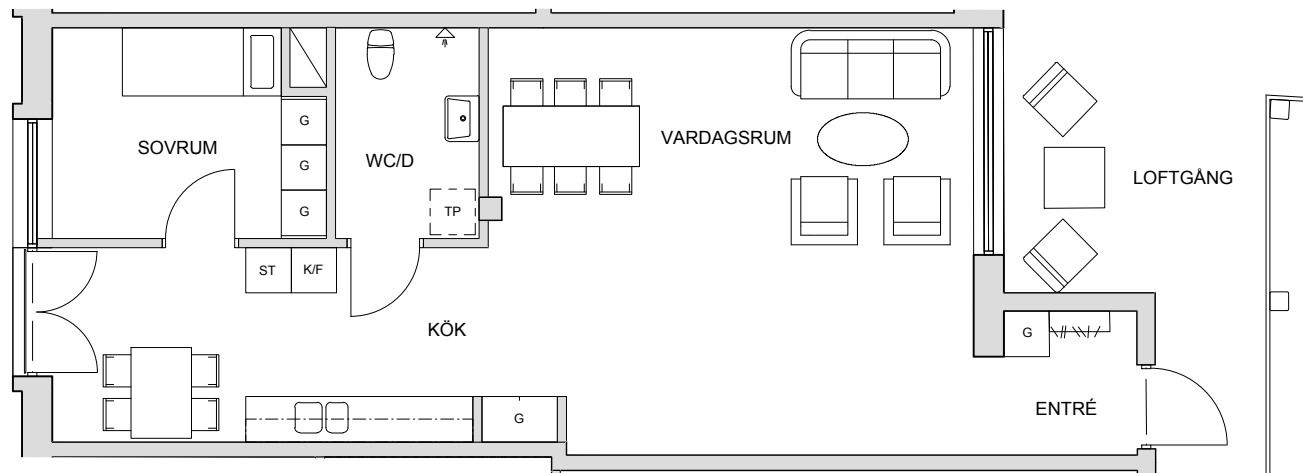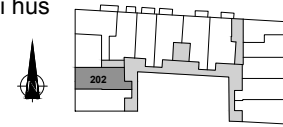

METER

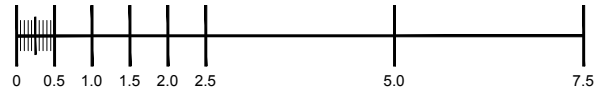

FORMAT A4: SKALA 1:100

**MÖRNHED**  
ARKITEKTKONTOR AB

Södra Förstadsgatan 58, 211 43 Malmö, Tel. 040-303045