

KV. MÅLAREN 7


LÄGENHET 203

Våning:	2 av 3
Antal rum:	1 rok
Yta:	ca 55 m ²


Förklaringar

G = Garderob K/F = Kyl/Frys
ST = Städskap TP = Plats för tvättpelare

Placering i hus

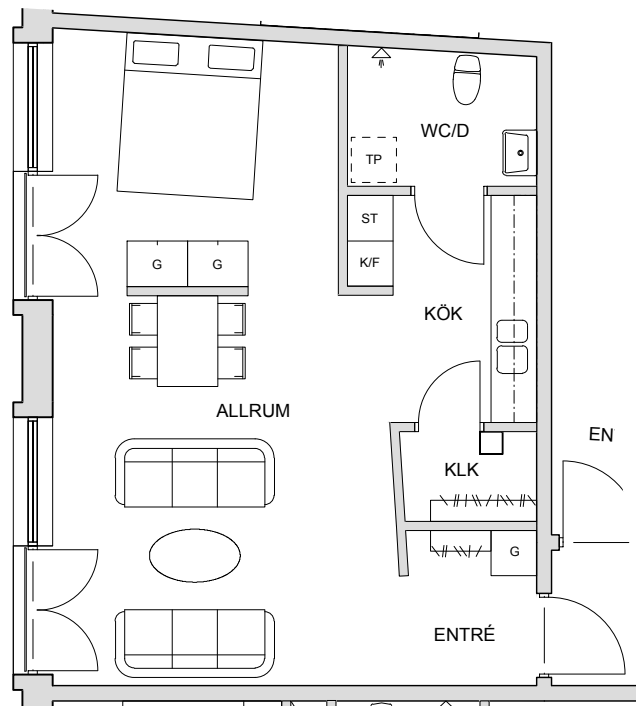

METER

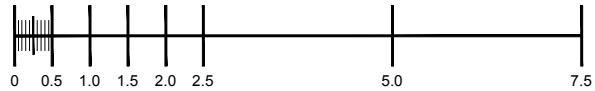

FORMAT A4: SKALA 1:100

MÖRNHED
ARKITEKTKONTOR AB

Södra Förstadsgatan 58, 211 43 Malmö, Tel. 040-303045